



CENTRO SPORTIVO

"A.S.D. SAN MARCO JUVENTINA FC"

PLANIMETRIA GENERALE

LEGENDA SERVIZI:


- Accesso principale
- Accesso carrabile
- Accesso pedonale
- Servizi Igienici pubblico
- Segreteria agonistica
- Direzione
- Infermeria
- Defibrillatore
- Vie di esodo
- Punto ristoro
- Area Somministrazione
- Area verde
- Sala stampa
- Rif. fotografico

LEGENDA STRUTTURE:

- A - Spogliatogli atleti direttori di gara
- B - Spogliatogli atleti direttore di gara
- C - Segreteria
- D - Servizi
- E - Tettoia
- F - Sala stampa
- G - Cucina
- H - Campo di calcio a 8 in erba artificiale
- I - Campo di calcio a 11 in erba artificiale
- L - Area parcheggio privata
- M - Aree parcheggio pubblico
- N - Gradinate

LEGENDA STATO ATTUALE:

- Campo di calcio a 11 in erba artificiale a fine ciclo dim 101,40 x 60,40 e campo per destinazione
- Campo di calcio a 7 in erba artificiale dim 53,00 x 27,90
- Area panchine
- Torri faro
- Area atleti
- Area pubblico

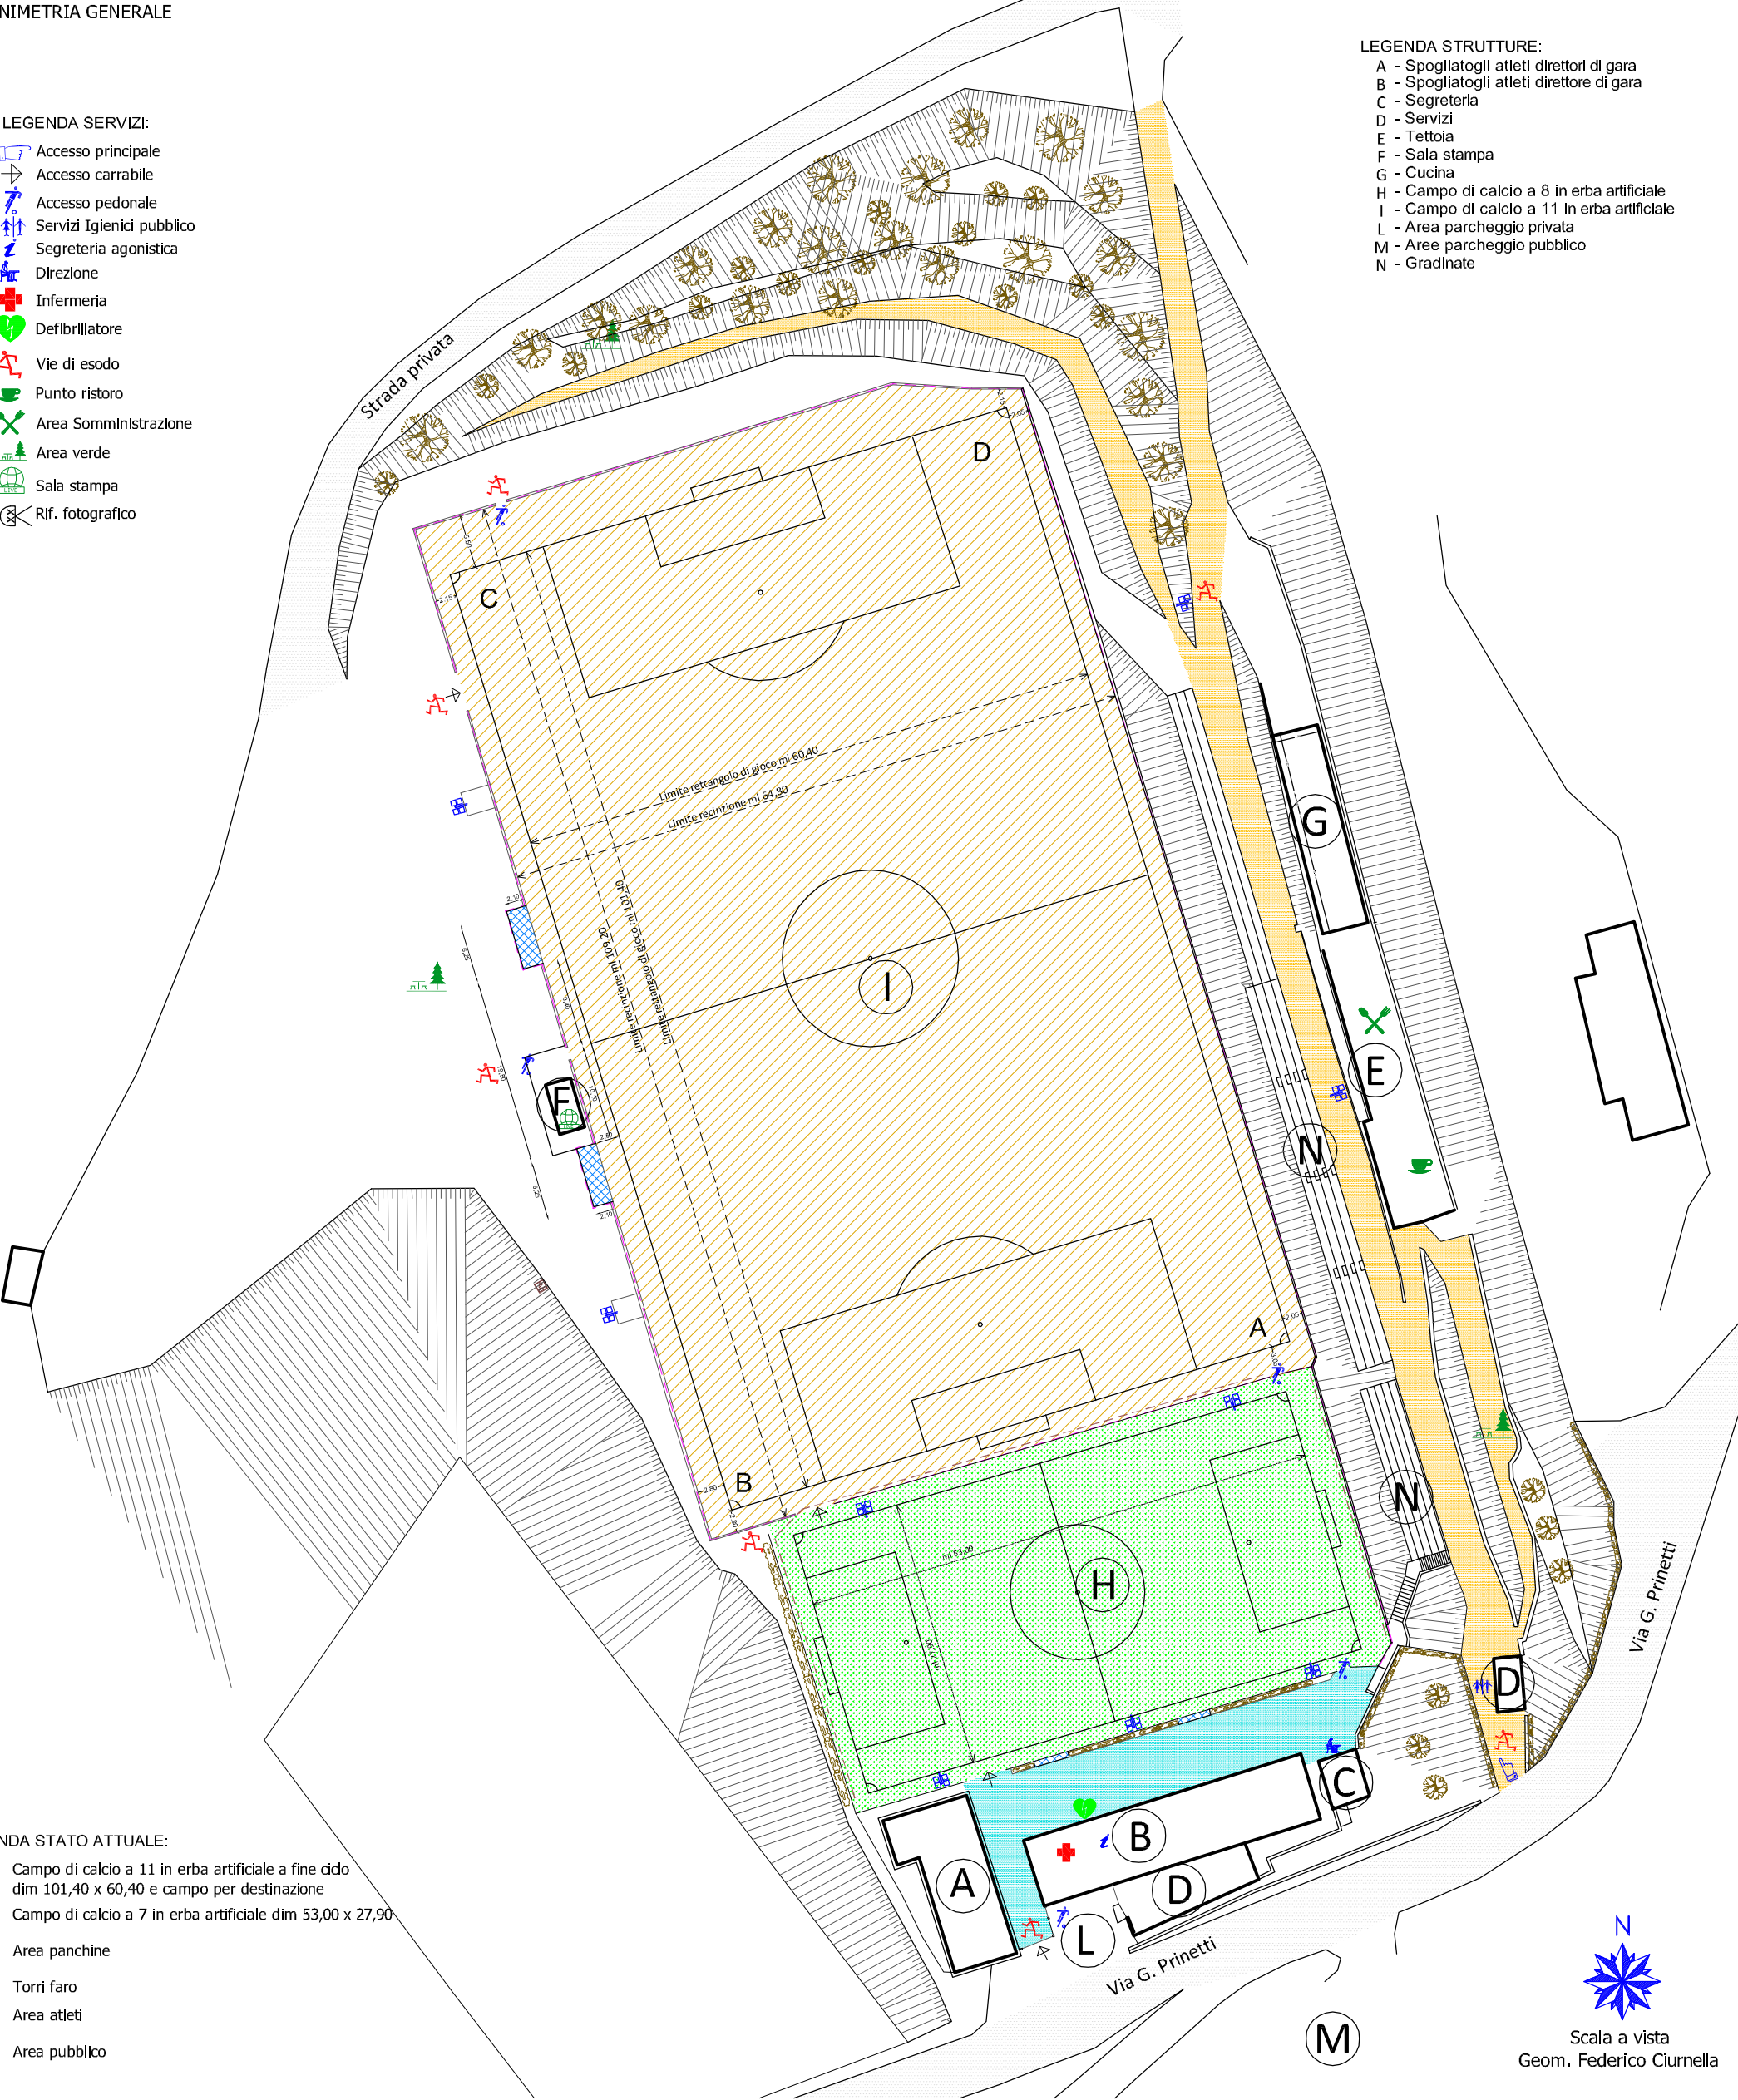

Scala a vista
Geom. Federico Ciunnella